



QUANTITATIVO DE JANELAS PAVIMENTO TERREO						
CÓD.	QTD.	LARGURA DA ESQUADRIA	ALTURA DA ESQUADRIA	ALTURA DO PETITORIL	ÁREA	DESCRIÇÃO
J17	2	3,00	0,50	3,10	1,80 m²	Vidro Temperado 8mm - Petitoril em Granito
J18	1	1,60	1,00	1,90	1,60 m²	Vidro Temperado 8mm - Petitoril em Granito
J19	2	0,80	0,50	2,50	0,40 m²	Vidro Temperado 8mm - Petitoril em Granito
J20	2	0,60	1,40	1,50	0,84 m²	Vidro Temperado 8mm - Petitoril em Granito
J21	1	1,50	1,00	1,50	1,50 m²	Vidro Temperado 8mm - Petitoril em Granito
J22	2	2,50	1,60	1,90	4,00 m²	Vidro Temperado 8mm - Petitoril em Granito

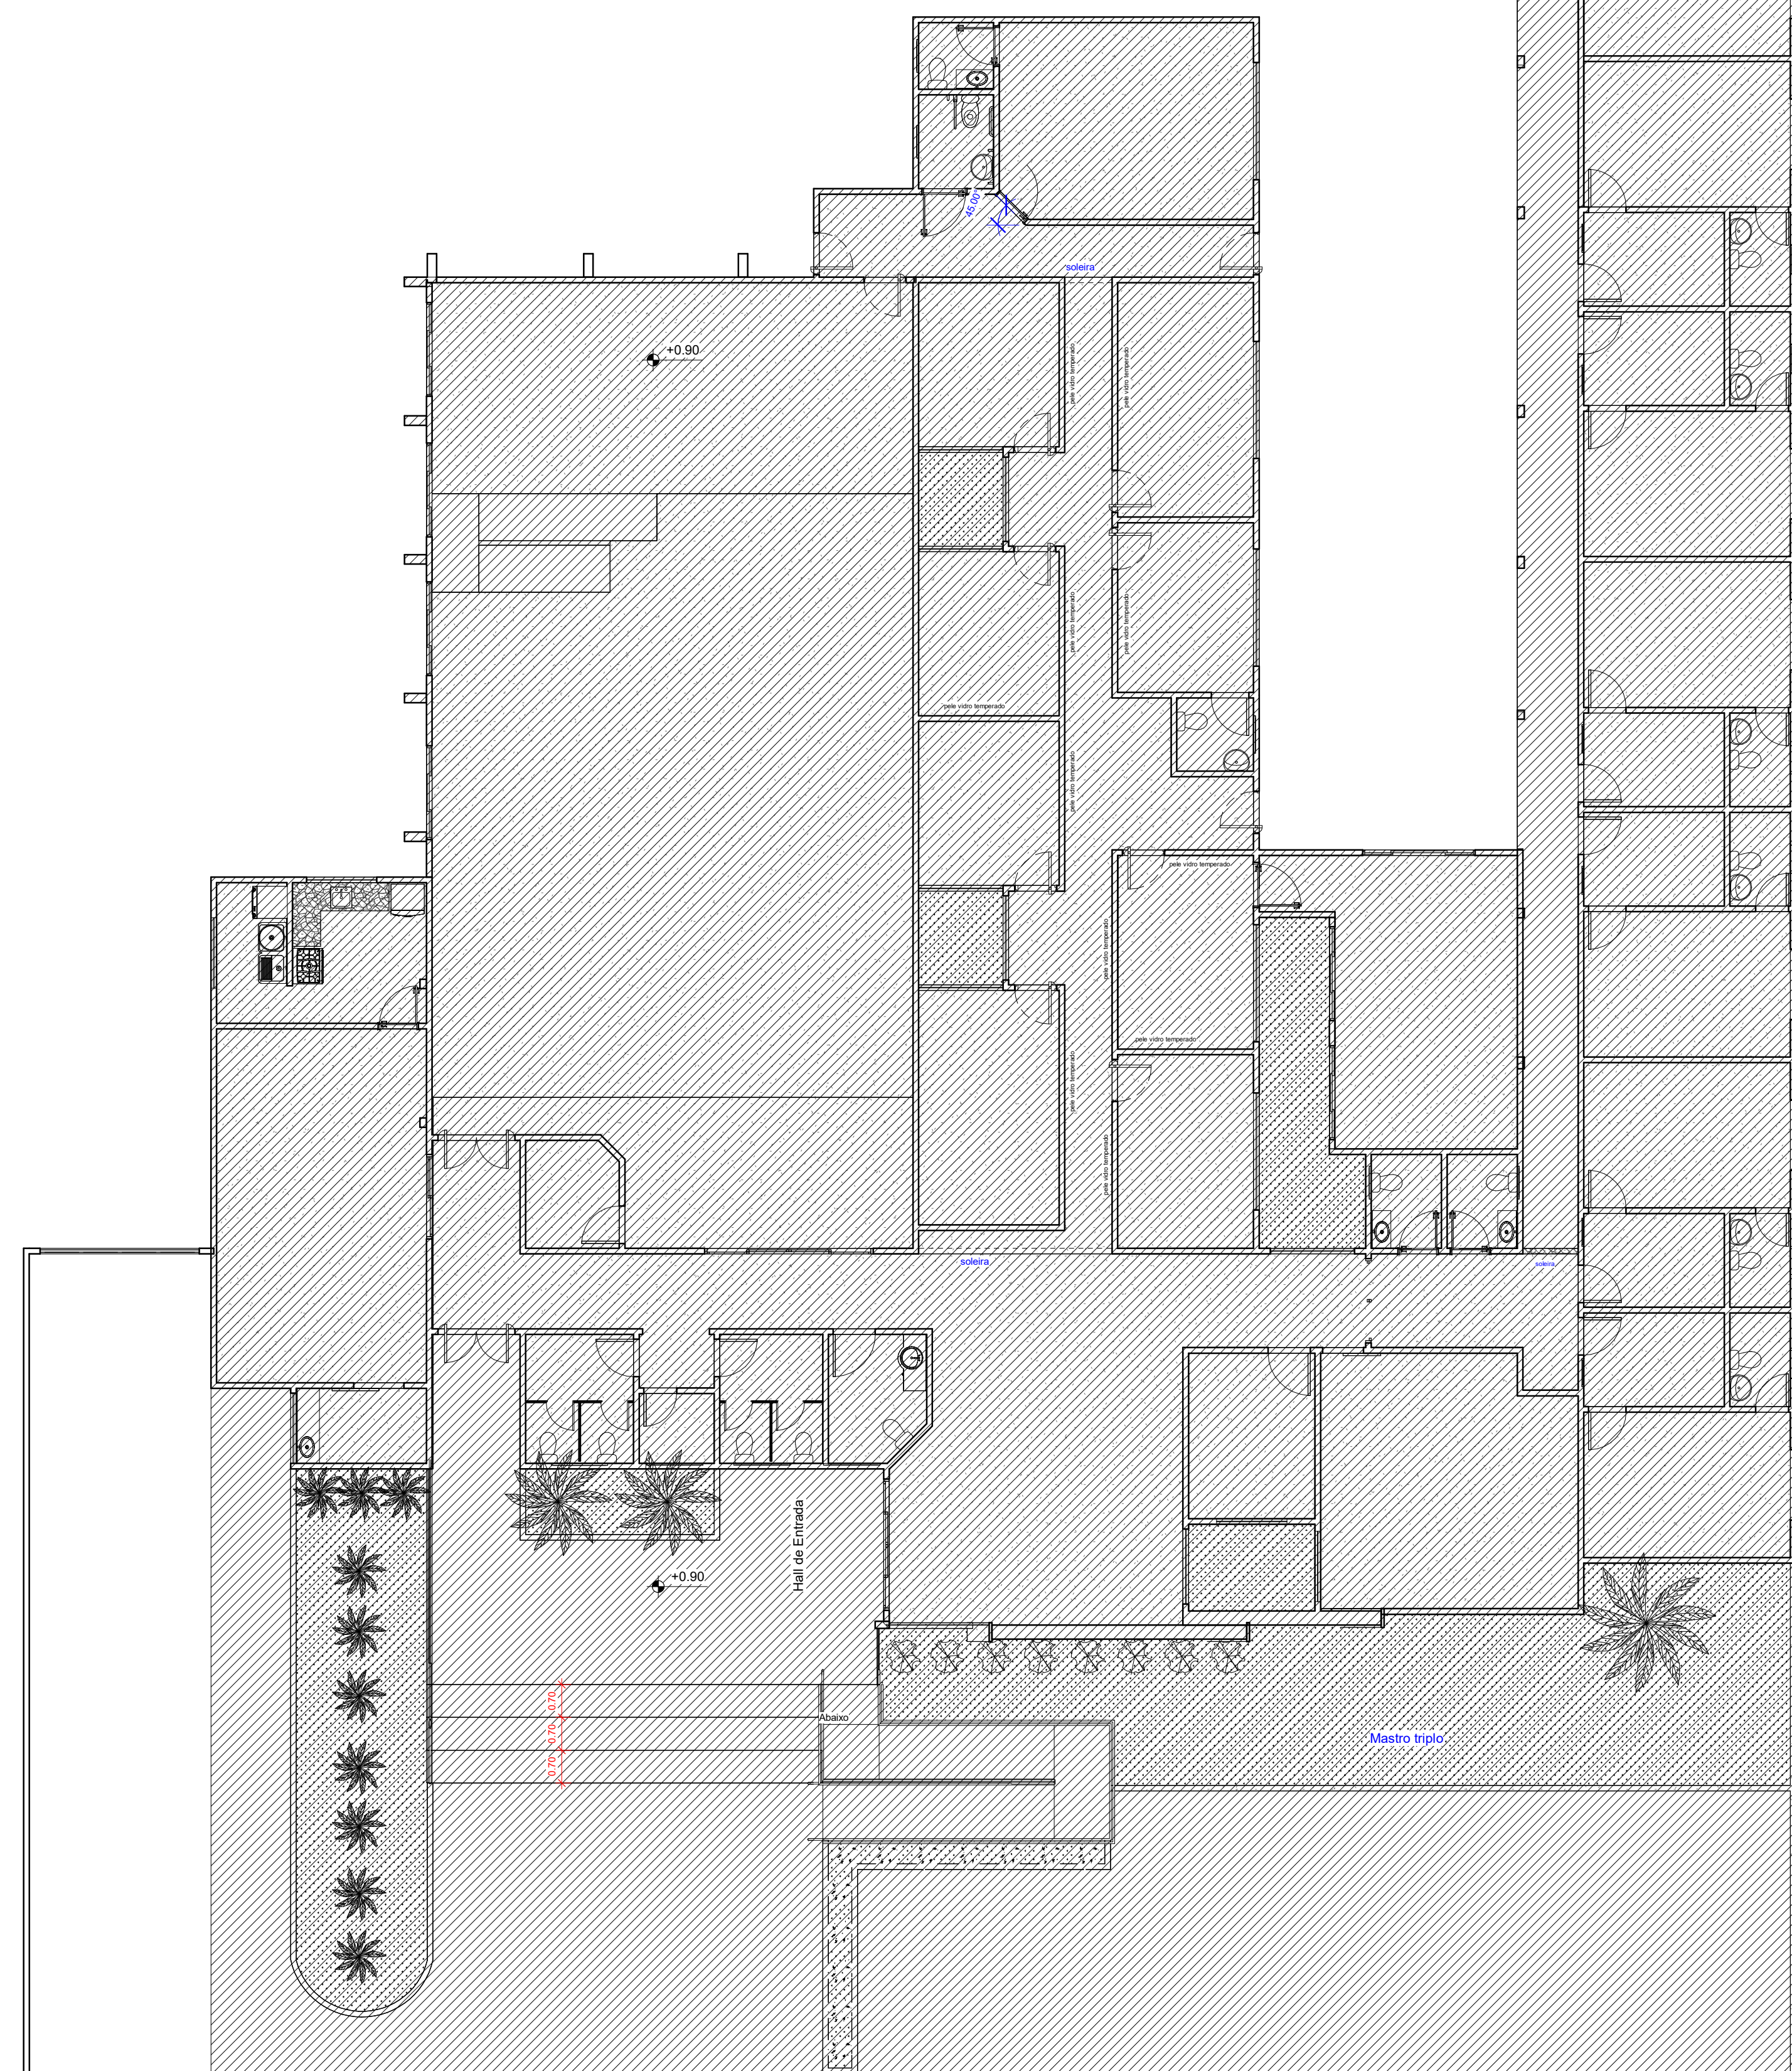


INFORMAÇÕES DO DOCUMENTO

Nome do Documento: PROJETO_ARQUITETONICO_-_01-01.pdf
Hash (SHA256): mptb5jU3QJhzdwFZVDfMaiDwGotvnmHx4uAIA32g9CI=
Tamanho do Documento: 1147299 bytes
Data de Recebimento do Documento: 14/07/2025 08:47:23
Status do Documento: Assinado
Link de Validação: <http://validador.assinepelainternet.com.br>
Código de Validação: 8577318

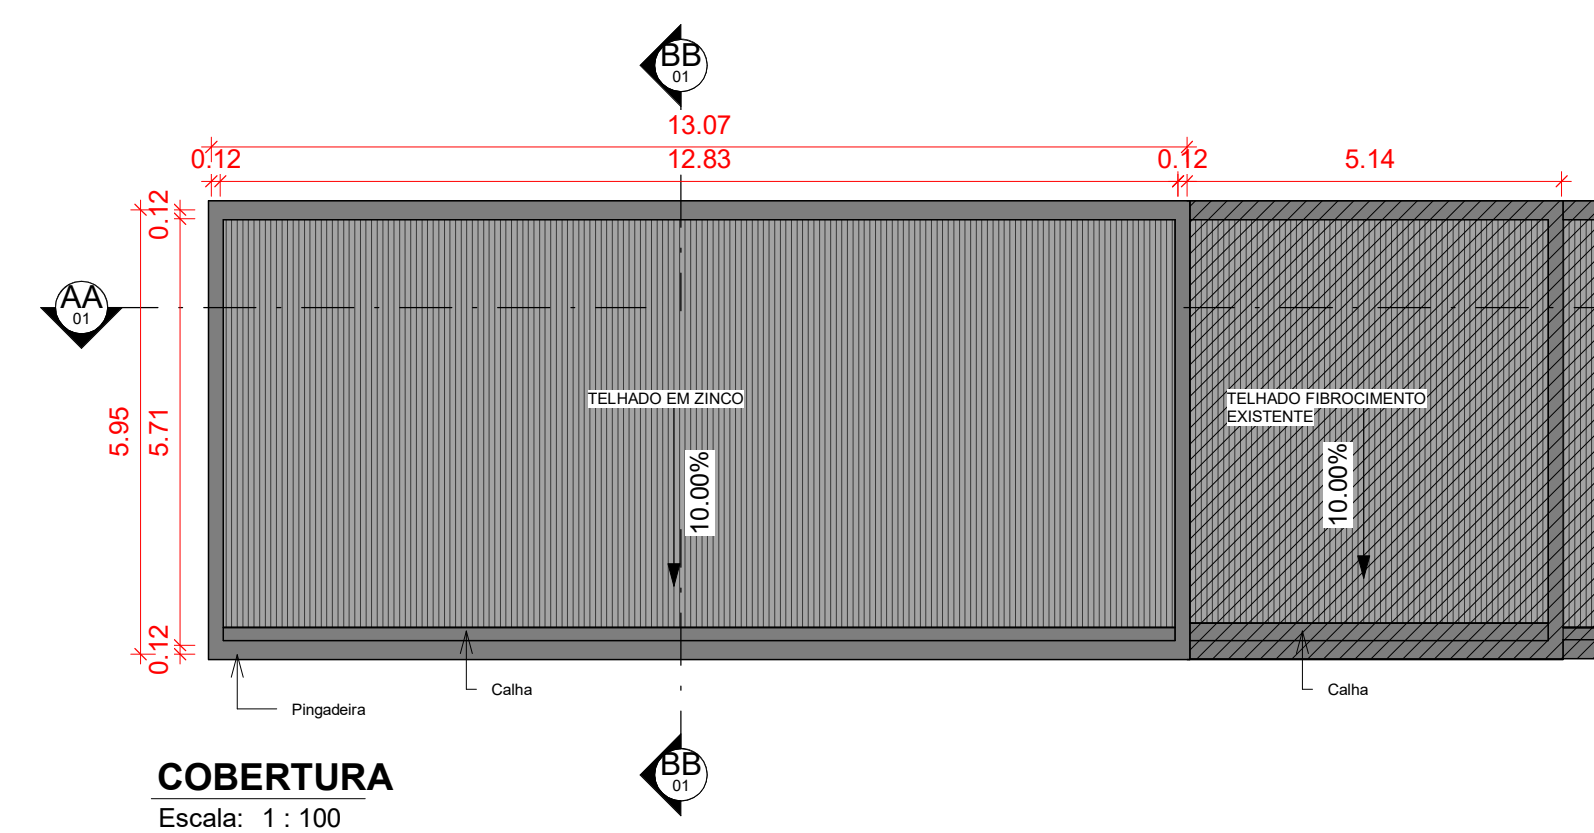


Signatário DIEGO GARCIA GALVAO COSTA

Status da Assinatura:  VALIDO
Nome do Arquivo de Assinatura: API_109028_75697_1837622774133713.pdf.api
Data da Assinatura: 14/07/2025 09:21:06
Tipo de Assinatura: Assinatura Eletrônica
Propósito da Assinatura: Assinante
Local da Assinatura: R. das Itaúbas, 1066 - Cristo Rei, Comodoro - MT, 78310-000, Brazil
Geolocalização Aproximada: latitude=-13.6524198, longitude=-59.7855234
IP de Origem do Acesso: 131.108.166.126
Operadora do IP de Origem: 131-108-166-126.netwaytelecon.com.br

Informações do Signatário

CPF: 891.***.***-91
E-mail: di*****@comodoro.mt.gov.br
Telefone: (69)98448-****
Validado por: Consulta na Receita Federal
Cadastro validado às: 08:48:36 do dia 14/07/2025

Carimbo do Tempo na Assinatura

Status:  VALIDO
Carimbado por: SERVIDOR DE CARIMBO DO TEMPO ACT ICP 50151
Emissor: AUTORIDADE CERTIFICADORA DO SERPROACF TIMESTAMPING
Nº de Série: 506897970
Data: 14/07/2025 09:21:03