

 

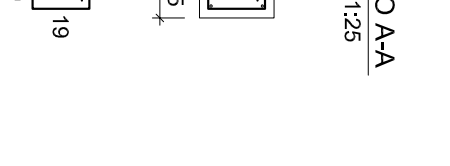
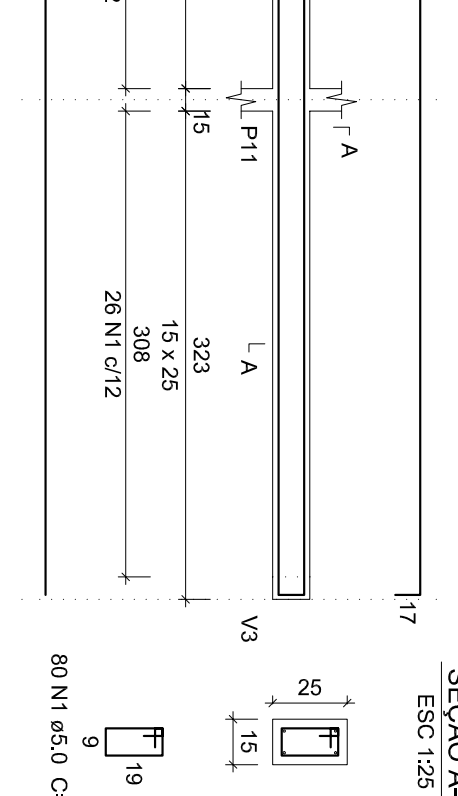
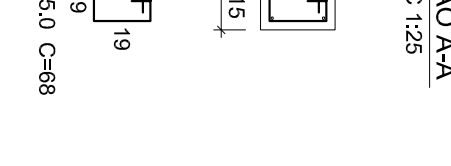
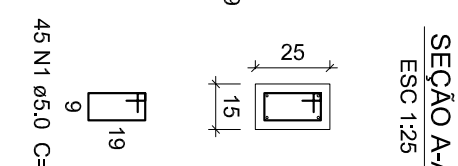


Características dos materiais	
fck	Ecs
(kgf/cm ²)	(kgf/cm ²)
250	238000

Legenda dos Pilares	
	Pilar que morre
	Pilar que passa
	Pilar que nasce
	Pilar com mudança de seção

Relação do aço

Volume de concreto (C-25) = 2.95 m³
Área de forma = 51.14 m²

escala 1:50


assinado eletronicamente em todas as suas páginas atendendo a LEI Nº 14.063/2020
hash do documento: 503JtmNLAVmIhei7Kg5xcXNfPYsxC1vgsBda0eJjbI=

INFORMAÇÕES DO DOCUMENTO

Nome do Documento: ESTRUTURAL_02-03.pdf
Hash (SHA256): i03JtmNLAVmIhei7Kq5xcXNfPYySxC1vgsBda0eJjbI=
Tamanho do Documento: 1155649 bytes
Data de Recebimento do Documento: 14/07/2025 08:47:23
Status do Documento: Assinado
Link de Validação: <http://validador.assinepelainternet.com.br>
Código de Validação: 7231181




Signatário DIEGO GARCIA GALVAO COSTA

Status da Assinatura:  VALIDO
Nome do Arquivo de Assinatura: API_109028_75700_1837622774875155.pdf.api
Data da Assinatura: 14/07/2025 09:21:07
Tipo de Assinatura: Assinatura Eletrônica
Propósito da Assinatura: Assinante
Local da Assinatura: R. das Itaúbas, 1066 - Cristo Rei, Comodoro - MT, 78310-000, Brazil
Geolocalização Aproximada: latitude=-13.6524198, longitude=-59.7855234
IP de Origem do Acesso: 131.108.166.126
Operadora do IP de Origem: 131-108-166-126.netwaytelecon.com.br

Informações do Signatário

CPF: 891.***.***-91
E-mail: di*****@comodoro.mt.gov.br
Telefone: (69)98448-****
Validado por: Consulta na Receita Federal
Cadastro validado às: 08:48:36 do dia 14/07/2025

Carimbo do Tempo na Assinatura

Status:  VALIDO
Carimbado por: SERVIDOR DE CARIMBO DO TEMPO ACT ICP 50110
Emissor: AUTORIDADE CERTIFICADORA DO SERPROACF TIMESTAMPING
Nº de Série: 508987371
Data: 14/07/2025 09:21:05